



*** ボート競技会場撤去作業中**

*** 軟式野球競技アップ場**

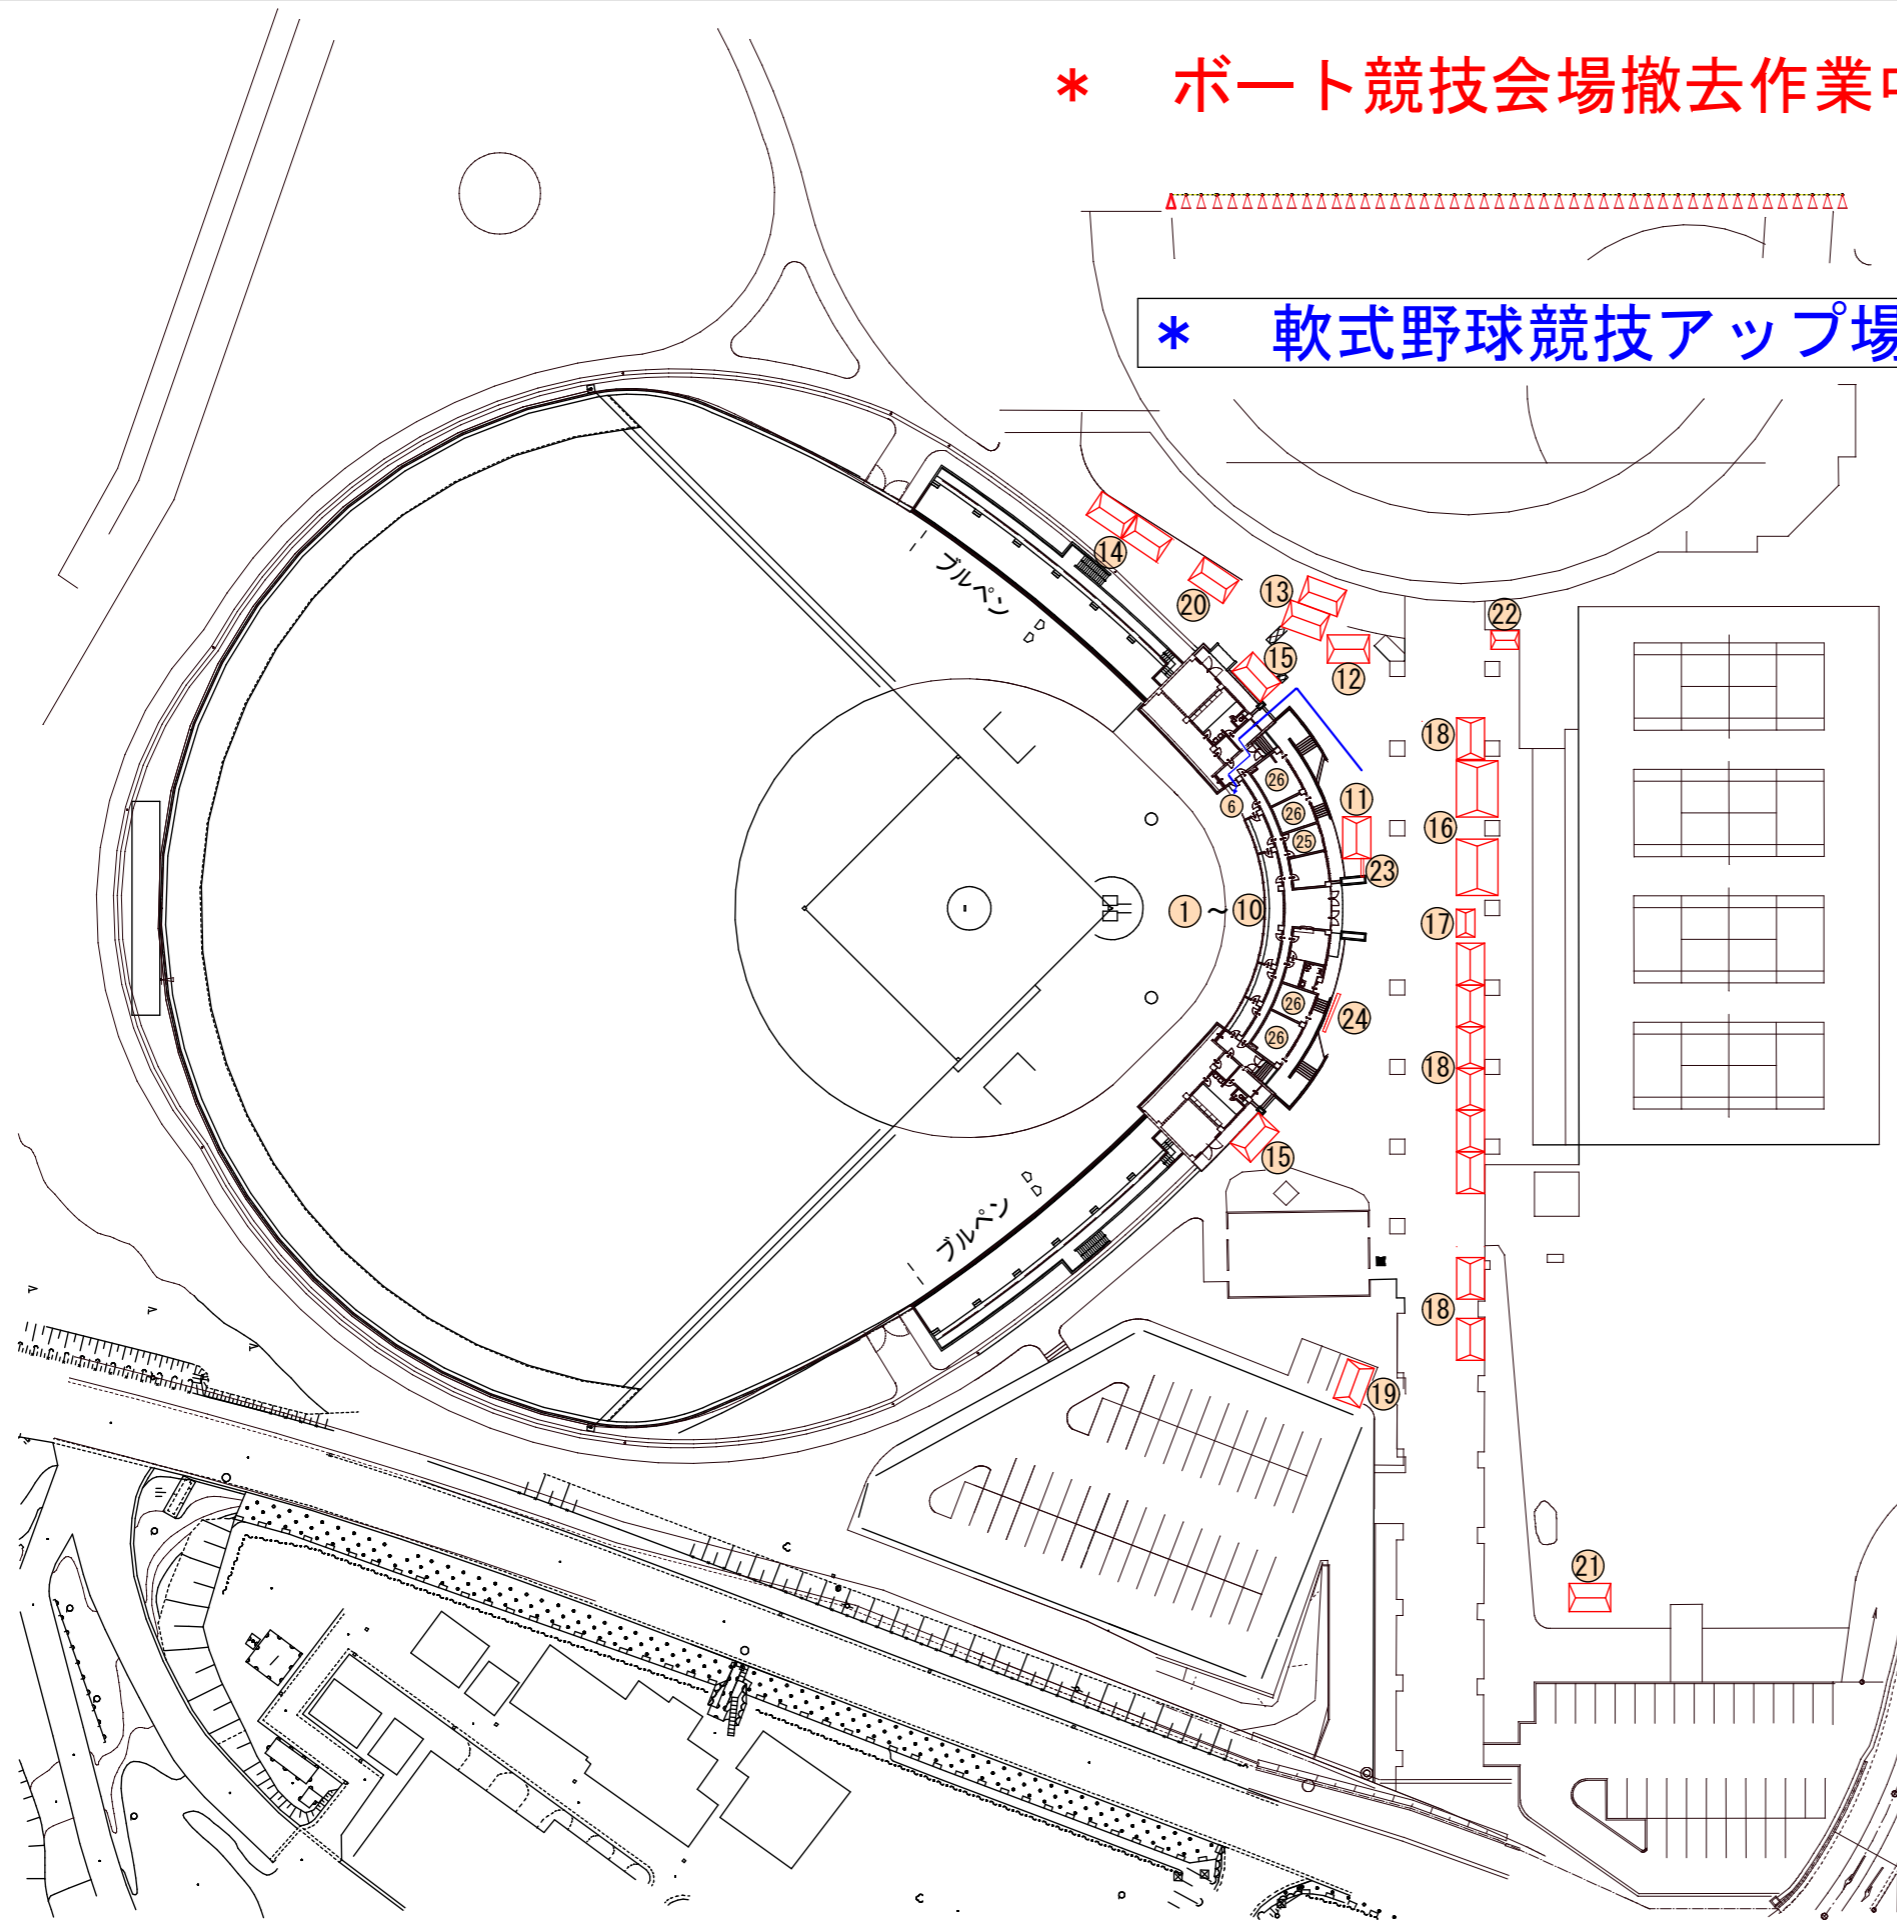

NO	諸室名	備考
①	競技本部	建物内
②	記録・印刷・筆耕	
③	放送室	
④	審判員控室	
⑤	来賓・競技役員・競技会役員控室	
⑥	報道員・記者室・ハートフル席（障害者席）	
⑦	救護室	
⑧	ダックアウト	
⑨	更衣室	
⑩	実施本部	
⑪	総合案内所（受付）	
⑫	弁当引換所	
⑬	競技補助員控所	
⑭	競技会係員・補助委員控所	
⑮	次試合選手控所	
⑯	一般休憩所	
⑰	ドリンクサービス	
⑱	売店・おもてなし	
⑲	消防警備本部	
⑳	環境美化係員席	
㉑	ゴミ収積所	
㉒	喫煙所	
㉓	会場案内図	
㉔	組合せ看板	
㉕	建物内 トイレ	建物内
㉖	建物外 トイレ	

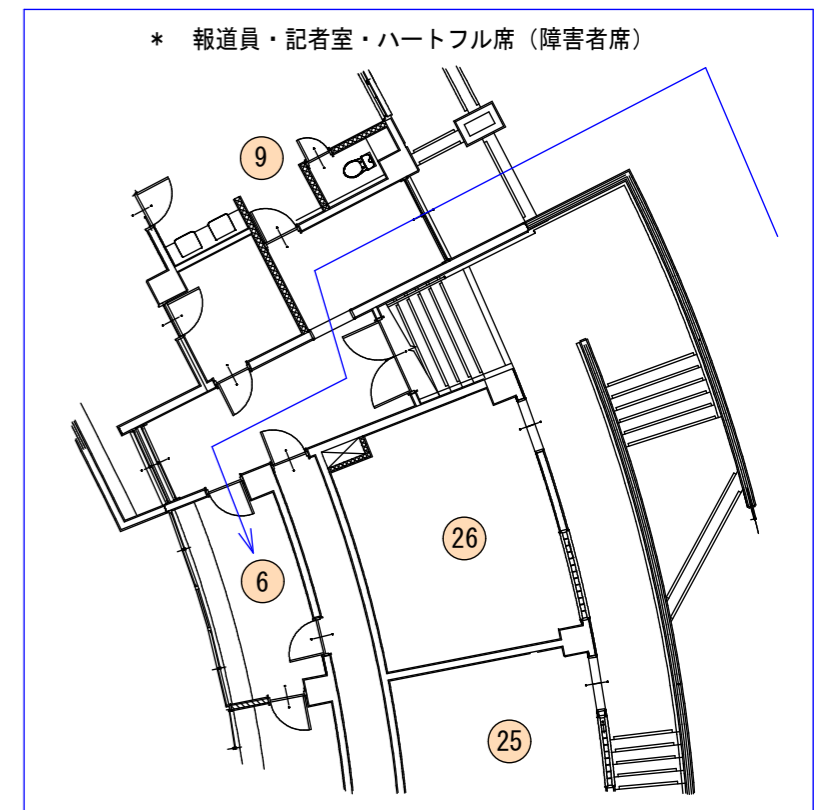

		承認	福井しあわせ元気国体/美浜町		工事名称	軟式野球競技	縮尺	図面番号
			検図	製図	図面名称	競技会場(拡大1) 配置図	S=1/1000 (A3)	00001
								2018/08/30