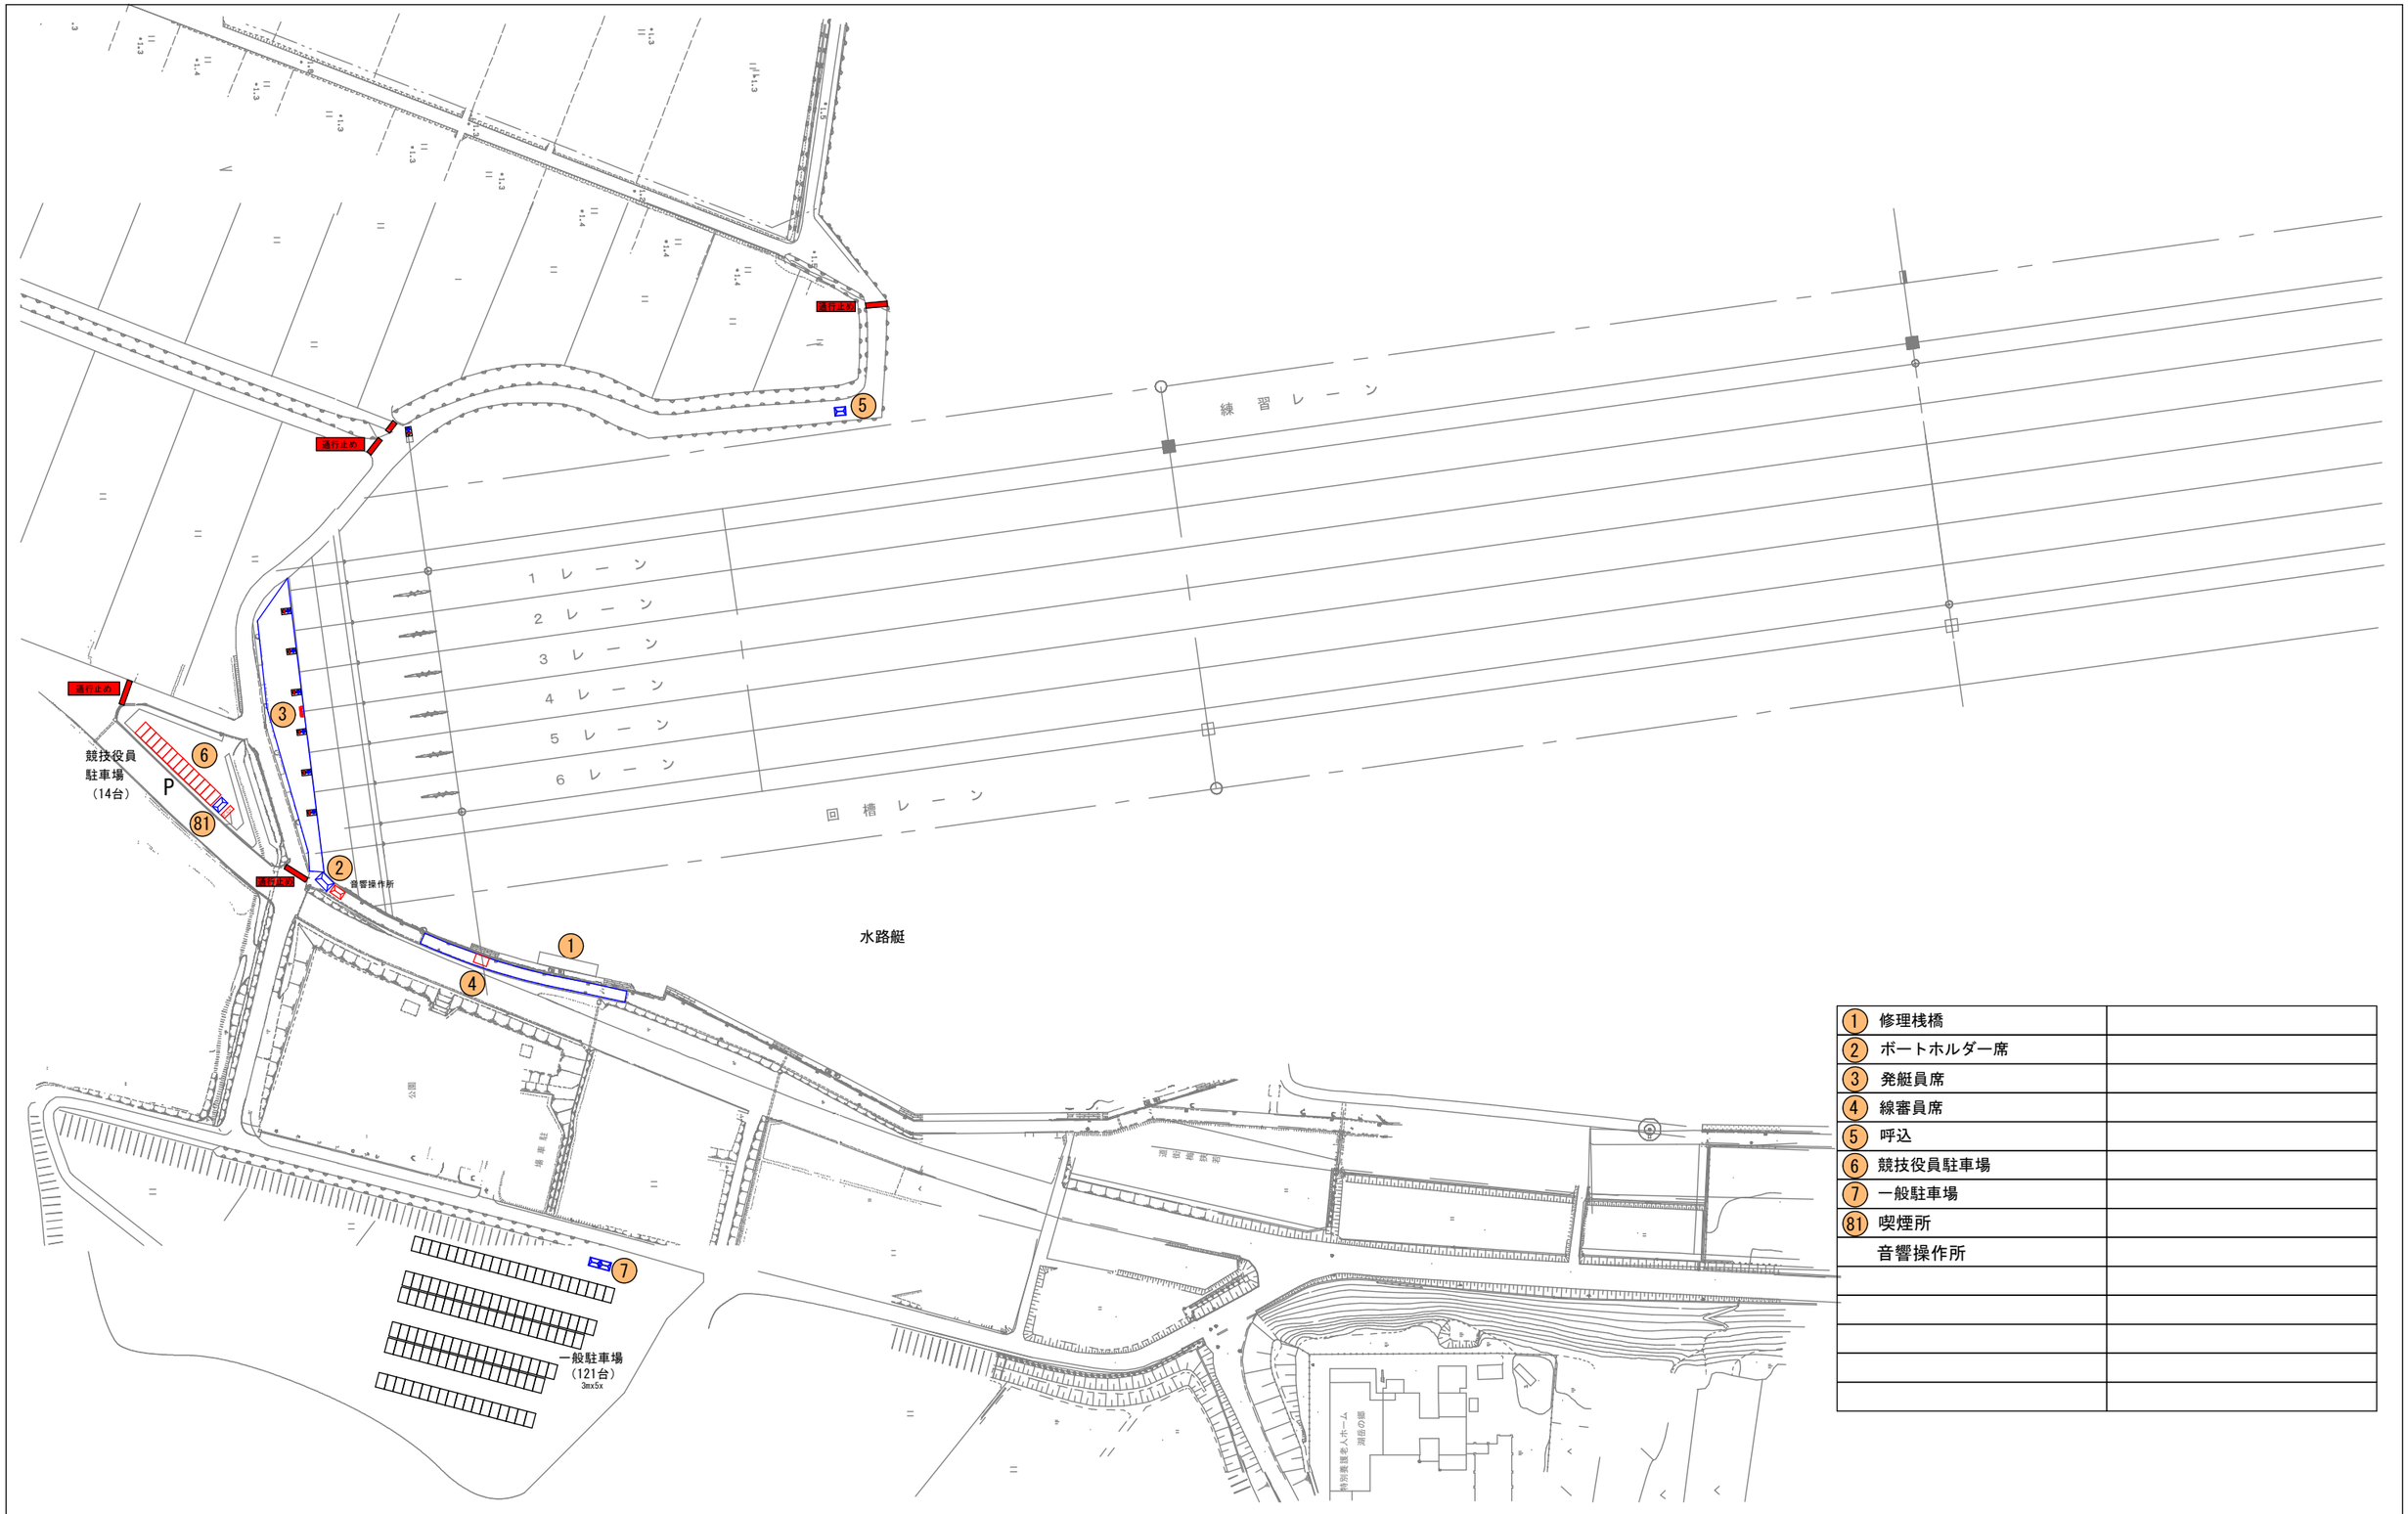

1 修理桟橋	
2 ボートホルダー席	
3 発艇員席	
4 線審員席	
5 呼込	
6 競技役員駐車場	
7 一般駐車場	
81 喫煙所	
音響操作所	

		福井しあわせ元気国体/美浜町	工事名称 ボート競技	縮尺
			図面名称 競技会場(施工図)-1　配置図	S=1/2000 (A3)

図面番号
００００１
2018/08/27